


ORIENTERINGSPLAN 1. ETASJE

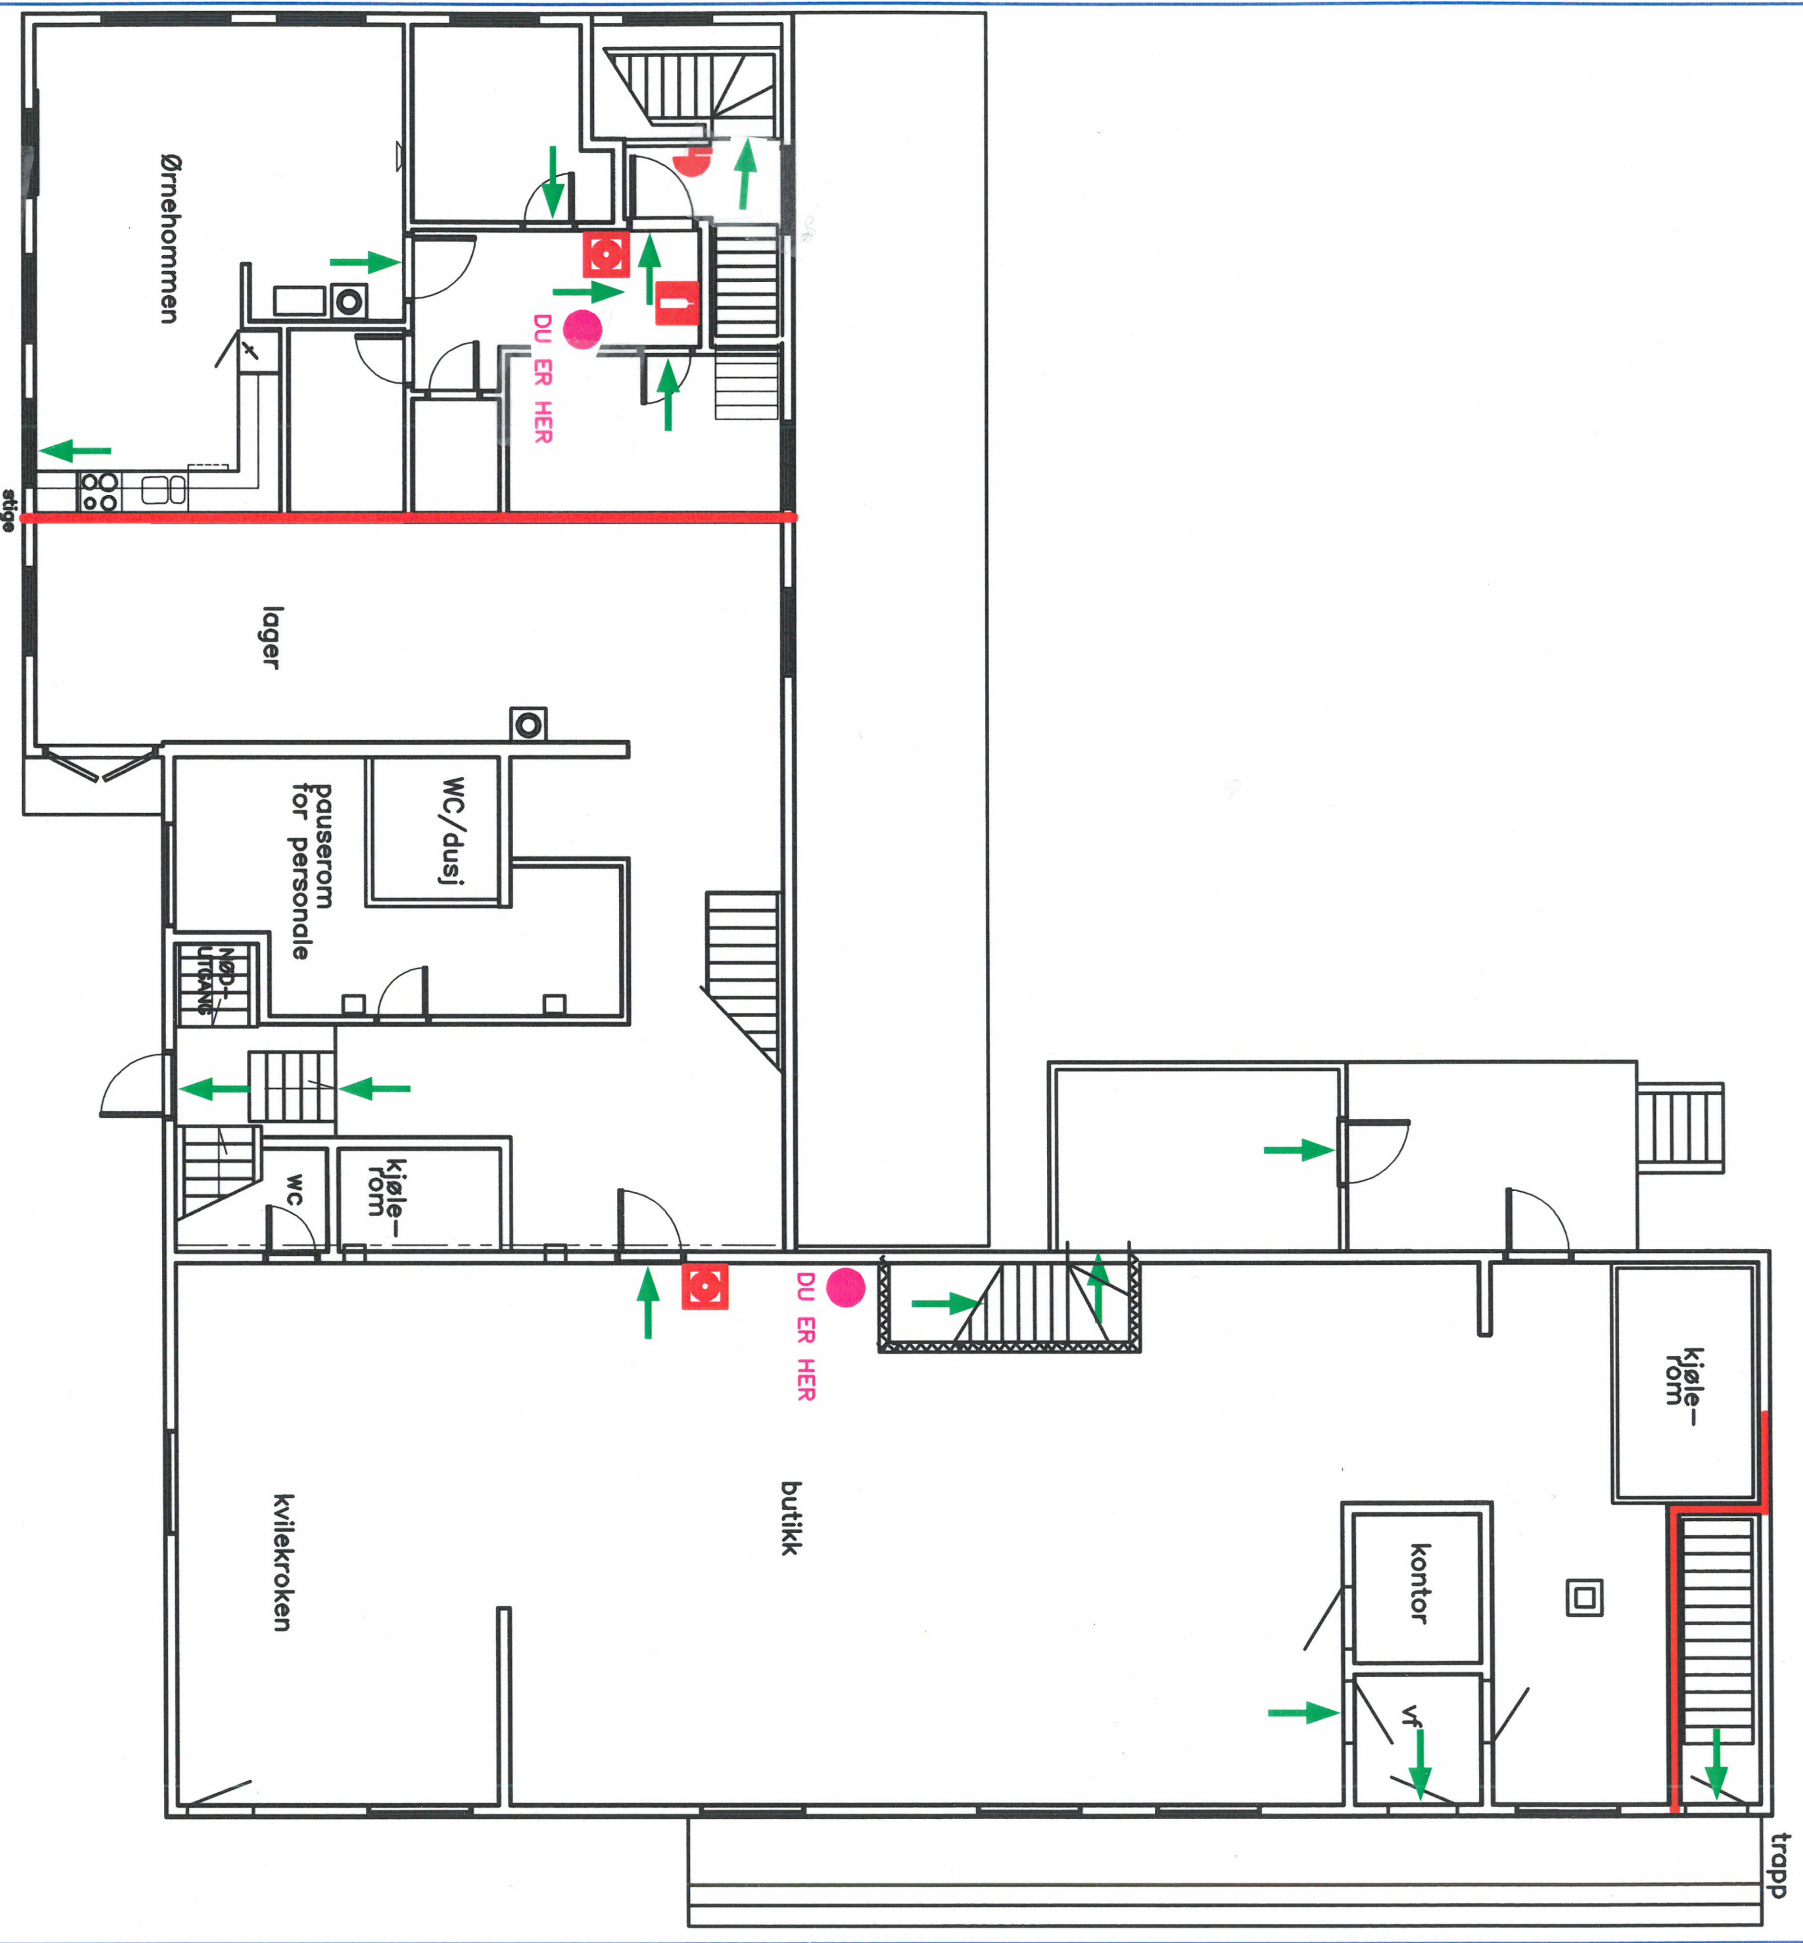

| | |
|------------------|------------------------------------|
| SYMBOLFORKLARING | |
| | DU ER HER |
| | REKKEGANGSVEI |
| | BRANNSLØKKEAPPARAT |
| | ALARMKLOCKE |
| | BRANNSLÅNKE |
| | INNEVELL BRANNSLÅNER MED TRYKKNAPP |

Bygget er utstyrt med
overrilsingsanlegg.

| | |
|---------------------|------------|
| ORIENTERINGSPLAN | A4 |
| Knaben Landhandel | 1:150 |
| | 07.11.2021 |
| TS HANSEN | TSR |
| Tlf. +47 988 28 101 | |