






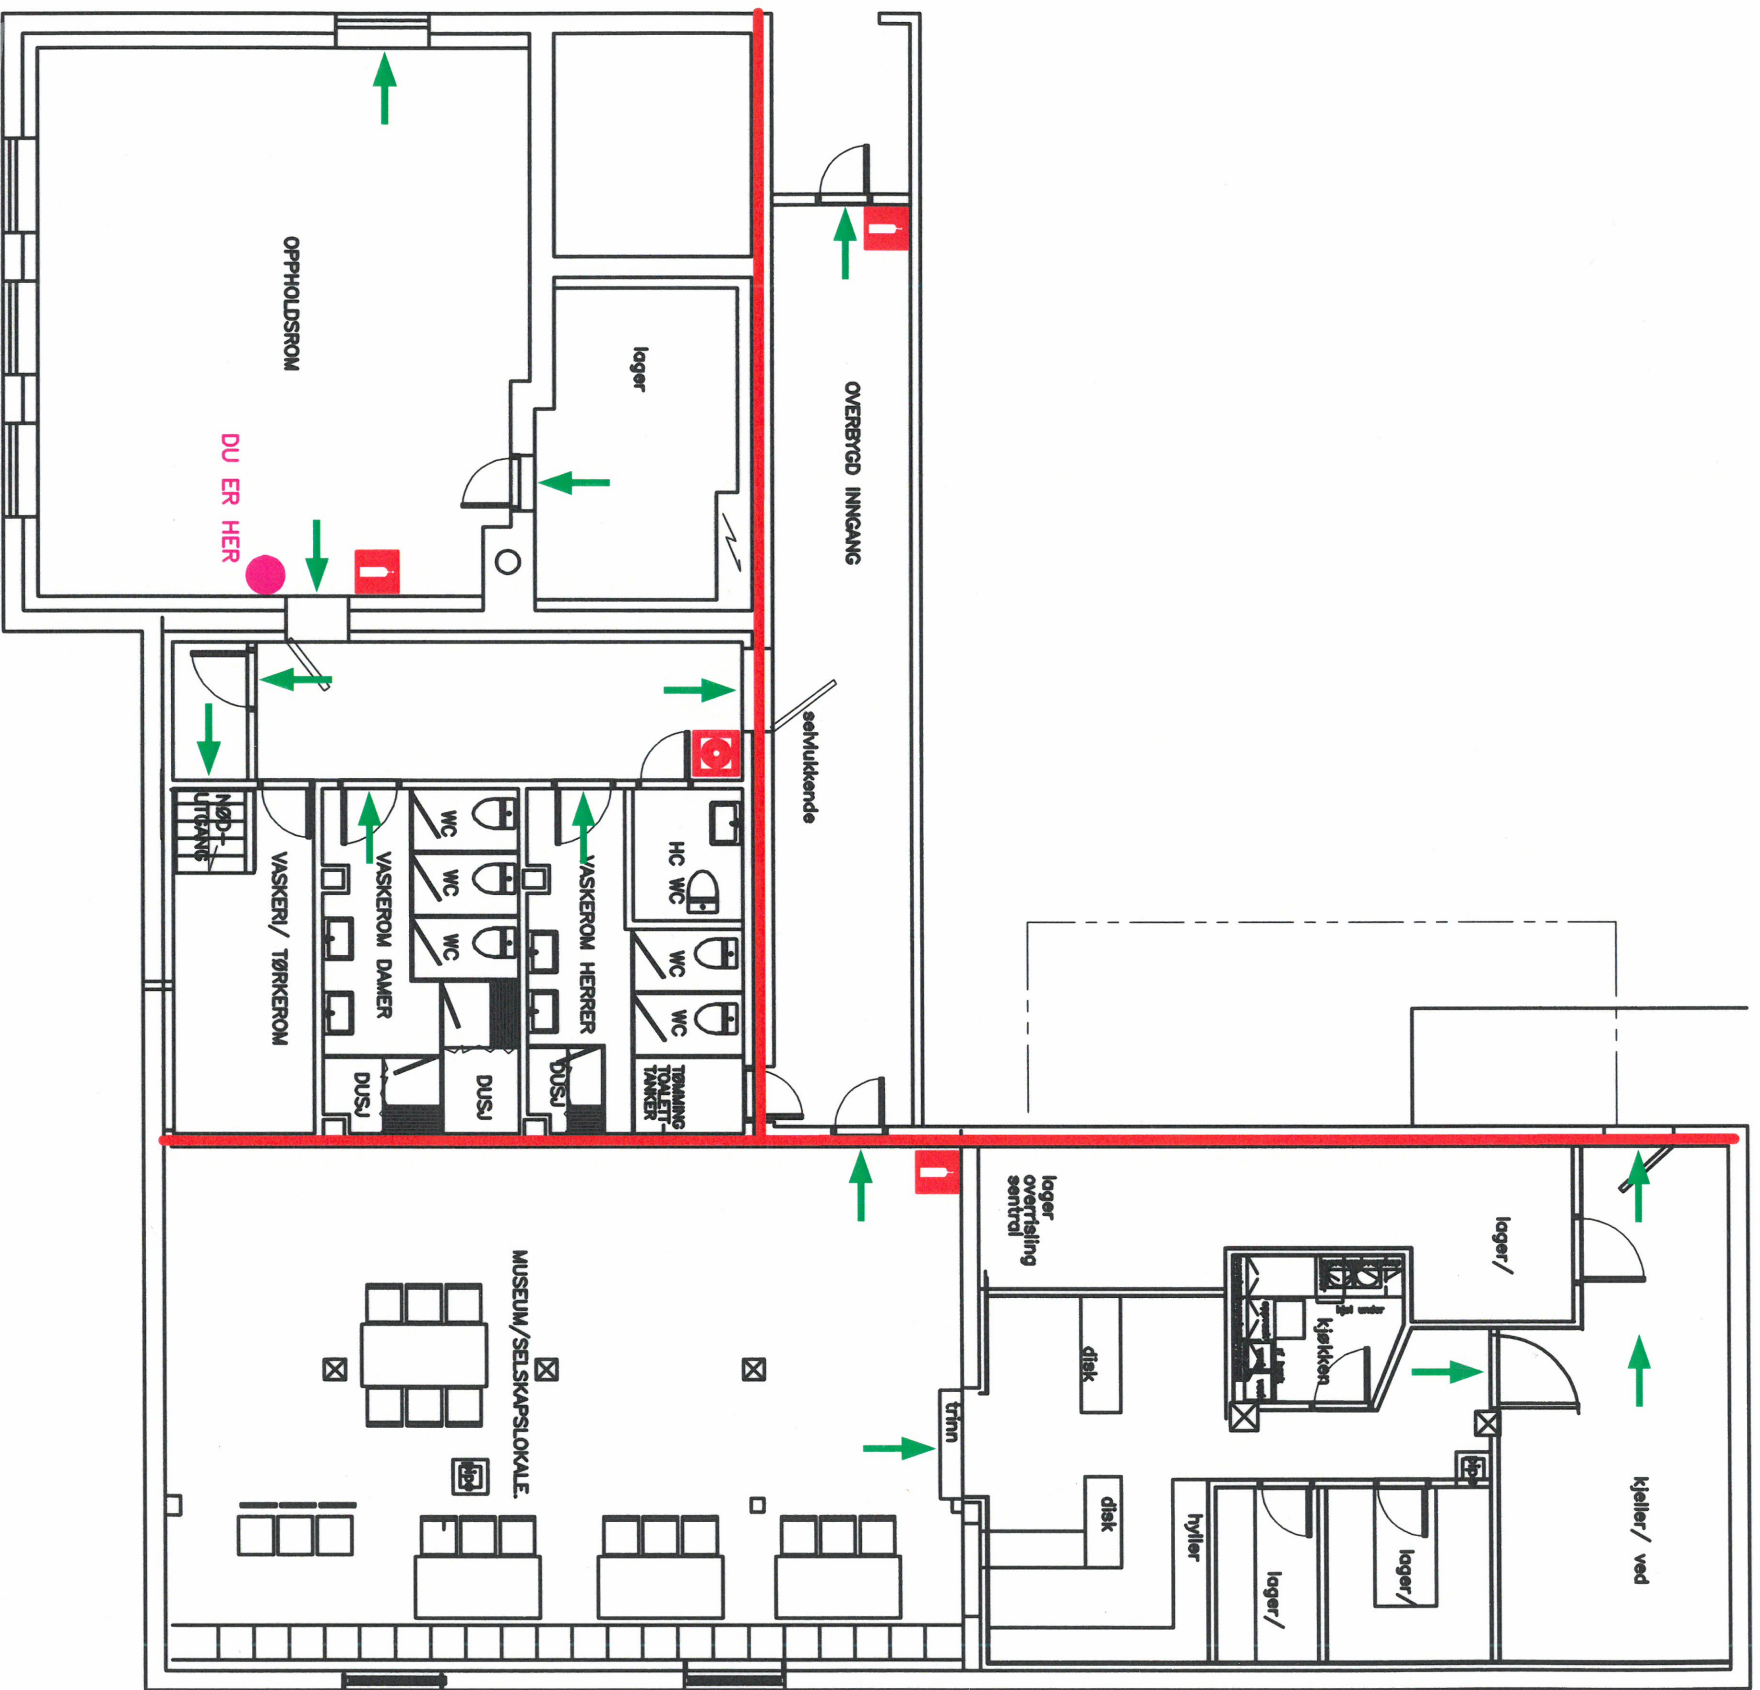


ORIENTERINGSPLAN KJELLER



STABILISERINGS	
	DU ER HER
	REKURSVEI
	BRANNSLUKKESAPPARAT
	ALARMKLOKE
	BRANNSLÅNE
	NYELL BRANNALER MED TRYKOPP

Bygget er utstyrt med
overflisinganlegg.

ORIENTERINGSPLAN	A4
Knaben Landhandel	1:150
	07.11.2021
	TSB