


ORIENTERINGSPLAN LOFT

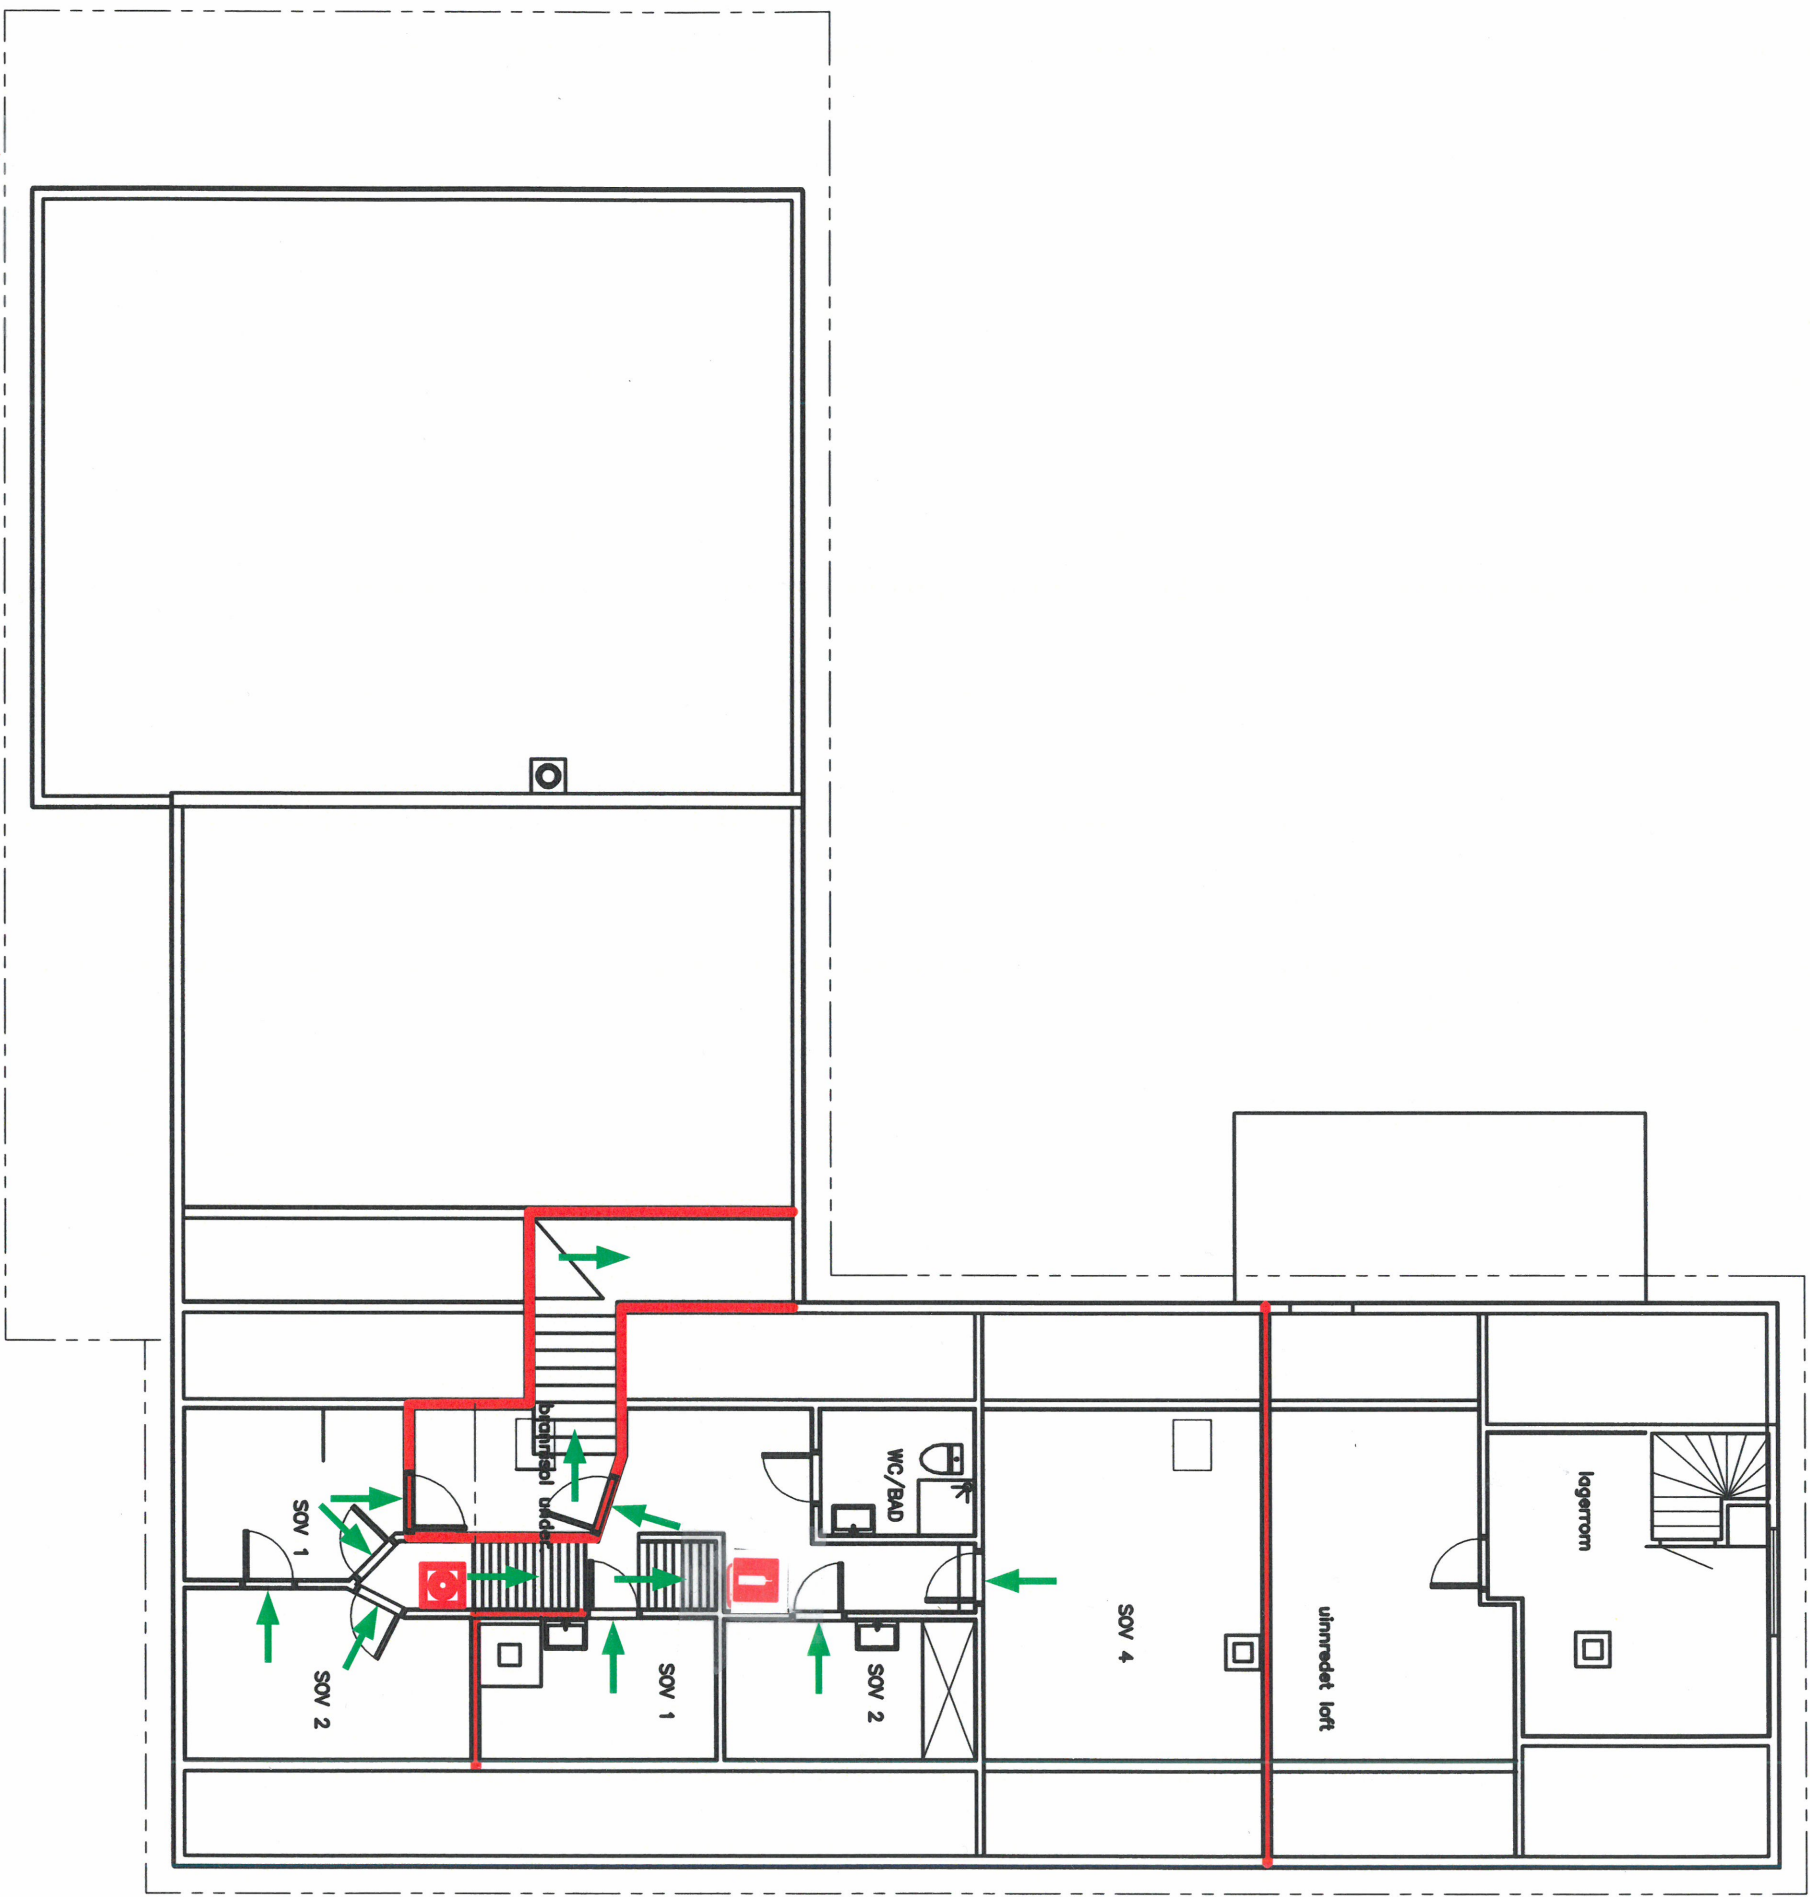

SYMBOLFORKLARING	
	DU ER HER
	RETTINGSVEI
	BRANNSLØKKEAPPARAT
	ALARMKLOKE
	BRANNSLANGE
	HVISSEL BRANNSLØKKE MED TRIKSAPP

Bygget er utstyrt med
overrøslingsanlegg.

ORIENTERINGSPLAN	A4
Knaben Landhandel	1:150
	07.11.2021
TSIHANEN	TSIB
Tlf: +47 922 22 101	